R Clemasioeno Monteiro
Estado Maior do Exercito
B.S.G.E.
Regimento Sapadores Bombeiros
RSB
4 Companhia
Escola Secundaria Gil Vicente
Miradouro da Graca
AREA TOTAL=3

Planta do Piso 0 - Existente - esc. 1/100

Planta do Piso 1 - Existente - esc. 1/100

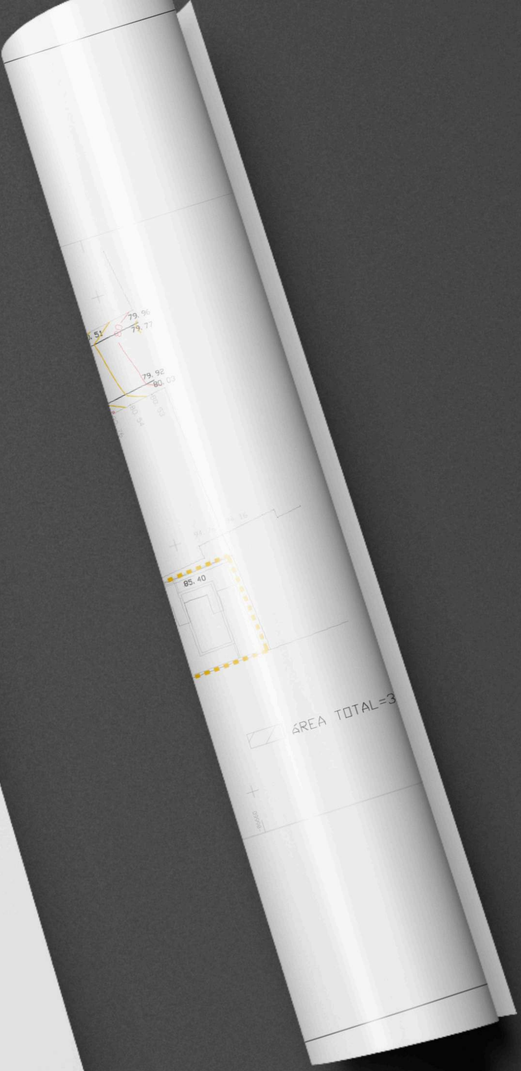

Planta do Piso 2 - Existente - esc. 1/100

Planta do Piso 3 - Existente - esc. 1/100

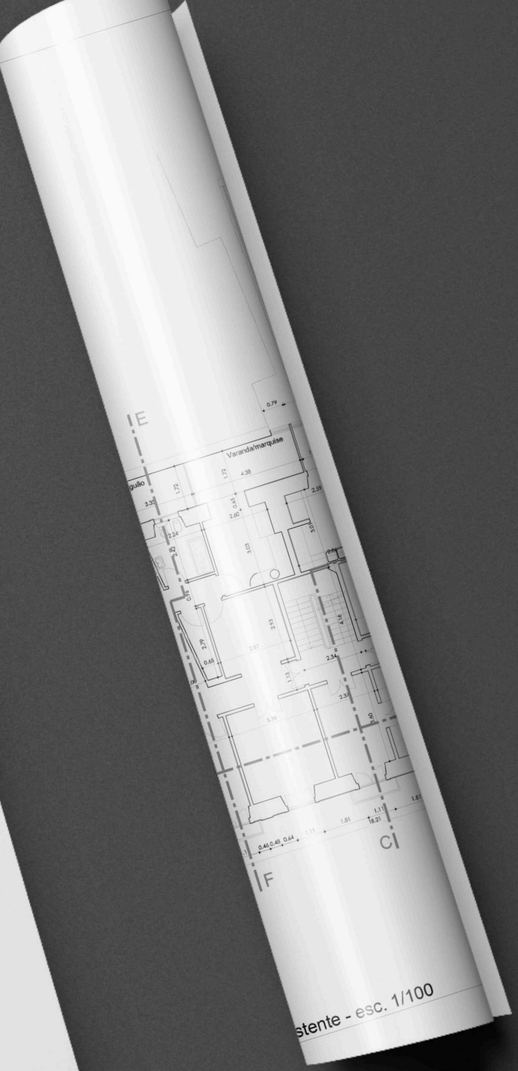

stente - esc. 1/100

Planta do Piso 4 - Existente - esc. 1/100

Planta do Piso 5 (sotão) - Existente - esc. 1/100

Planta do de Cobertura - Existente - esc. 1/100

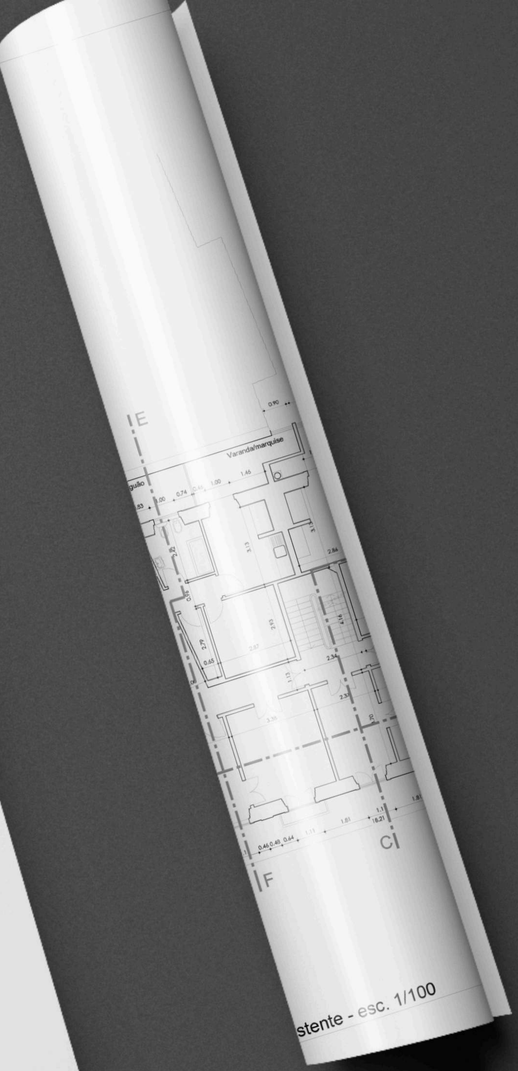

stente - esc. 1/100

Corte AB - Existente - esc. 1/100

E

C

F

a - Existente - esc. 1/10

Corte CD - Existente - esc. 1/100

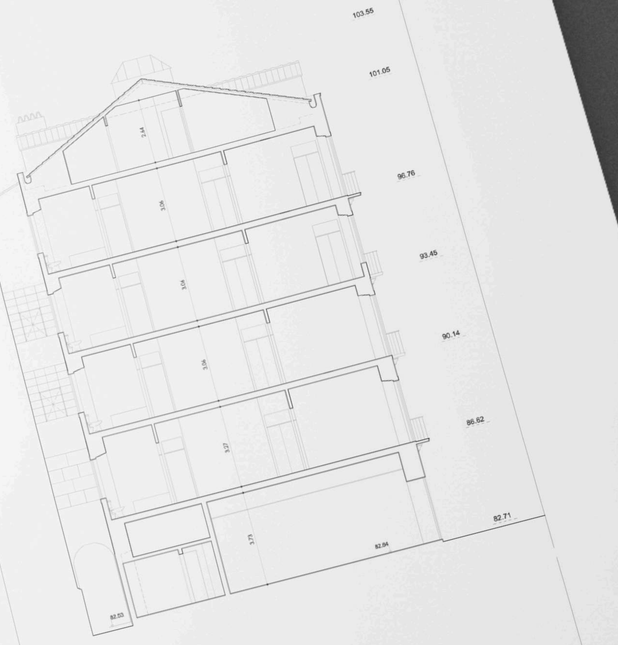

Corte EF - Existente - esc. 1/100

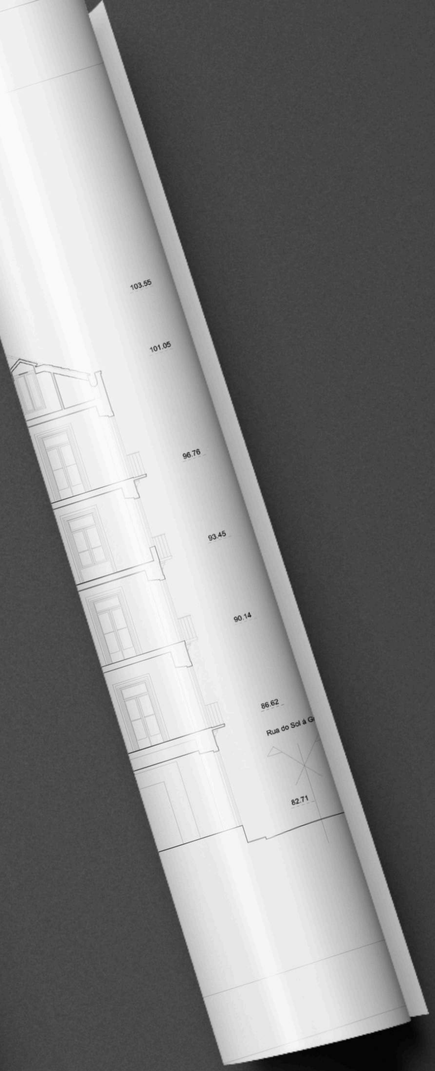

Alçado Poente - Existente - esc. 1/100

Existente - esc. 1/100

Alçado Norte - Existente - esc. 1/100

Alçado Nascente - Existente - esc. 1/100

Planta do Piso 0 - Alterações - esc. 1/100

Planta do Piso 1 - Alterações - esc. 1/100

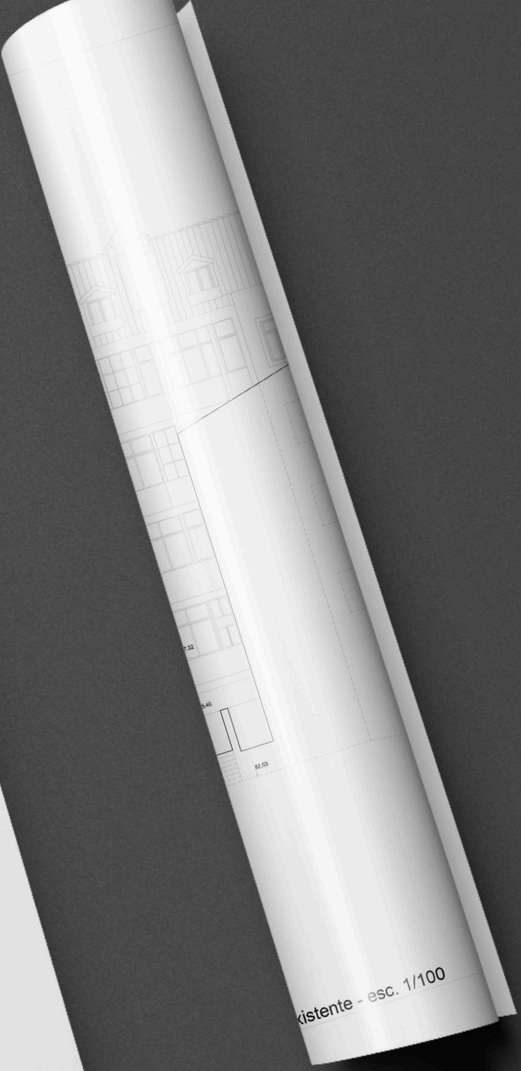

xistente - esc. 1/100

Planta do Piso 2 - Alerações - esc. 1/100

Planta do Piso 3 - Alterações - esc. 1/100

erações - esc. 1/100

Planta do Piso 4 - Alterações - esc. 1/100

Planta do Piso 5 (sotão) - Alterações - esc. 1/100

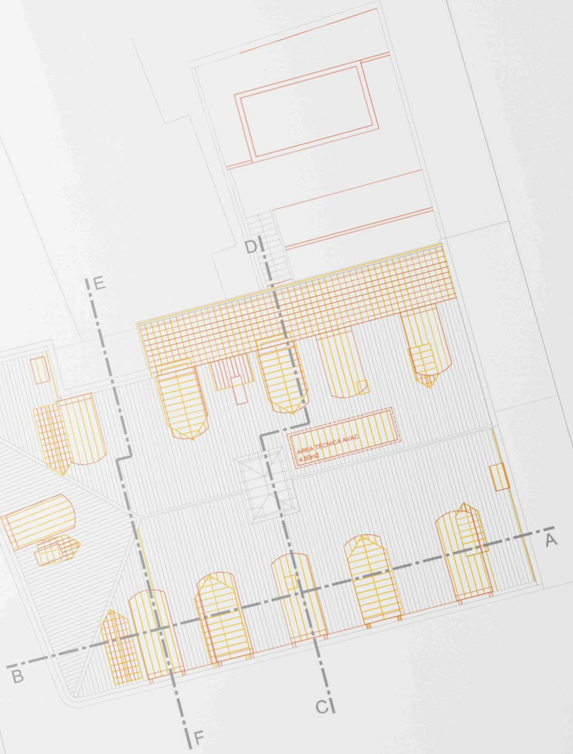

Planta do de Cobertura - Alterações - esc. 1/100

erações - esc. 1/100

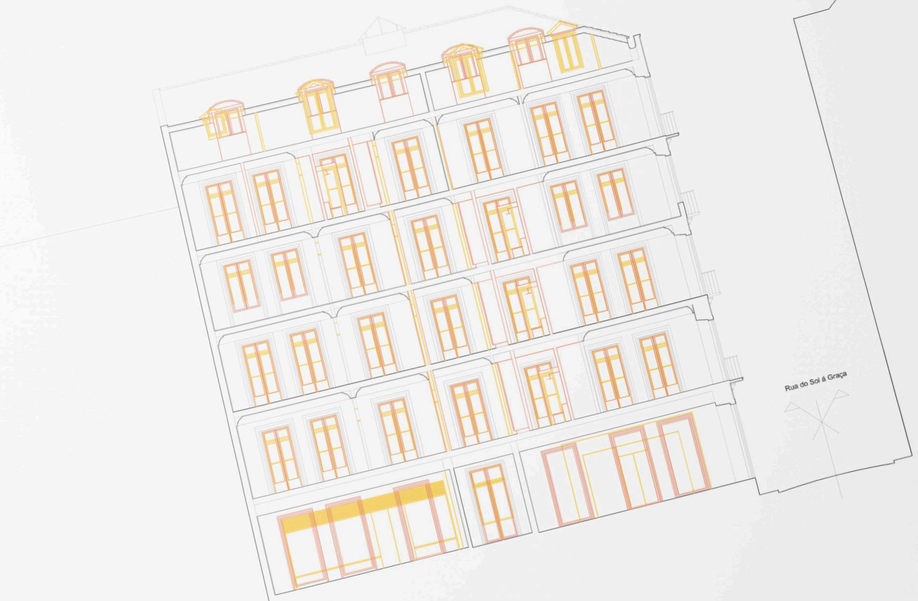

Corte AB - Alterações - esc. 1/100

Corte CD - Alterações - esc. 1/100

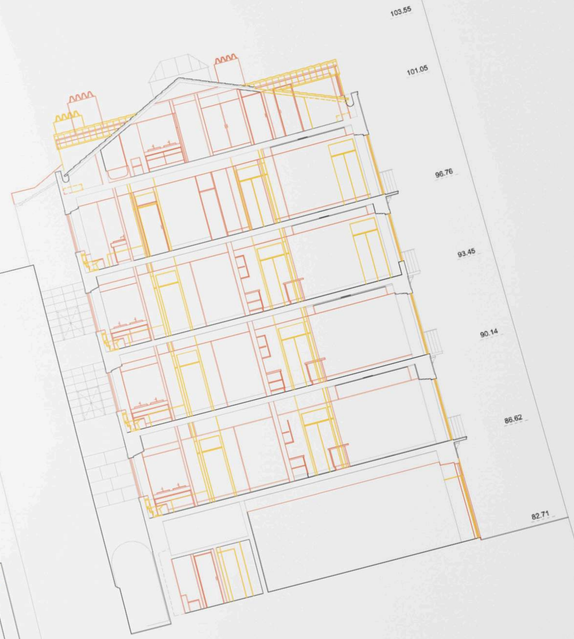

Corte EF - Alterações - esc. 1/100

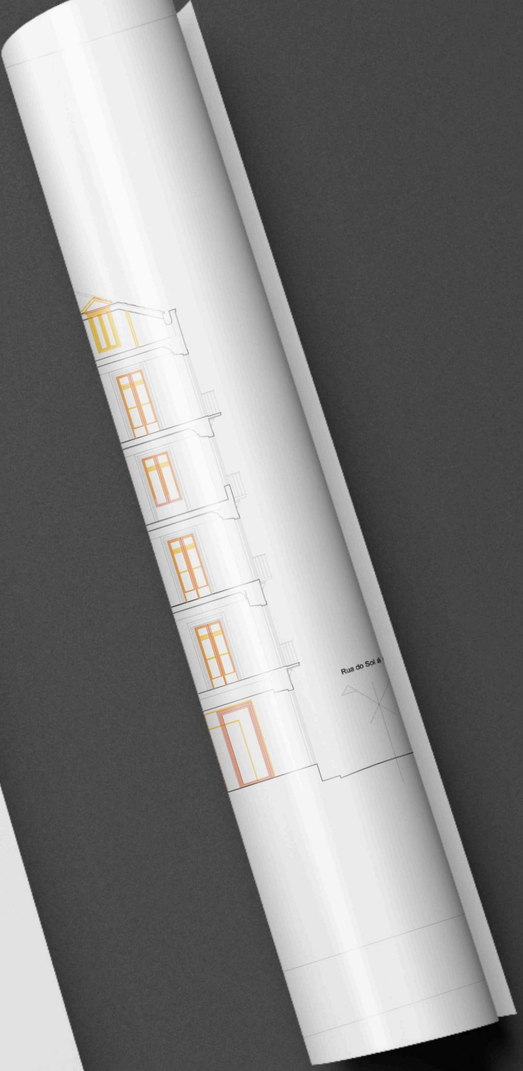

Alçado Poente - Alterações - esc. 1/100

Alterações - esc. 1/100

Alçado Norte - Alterações - esc. 1/100

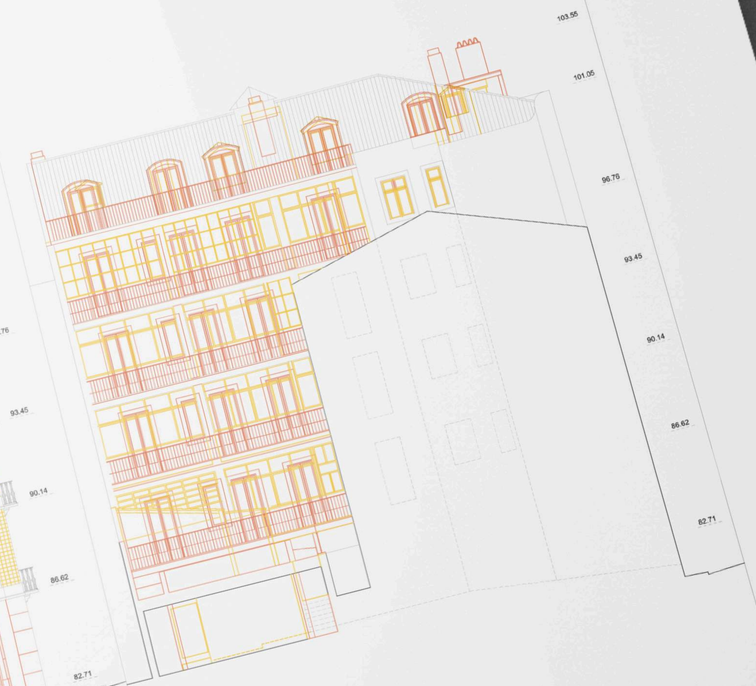

Alçado Nascente - Alterações - esc. 1/100

Planta do Piso 0 - Proposta - esc. 1/100

Planta do Piso 1 - Proposta - esc. 1/100

terações - esc. 1/100

Planta do Piso 2 - Proposta - esc. 1/100

Planta do Piso 3 - Proposta - esc. 1/100

Planta do Piso 4 - Proposta - esc. 1/100

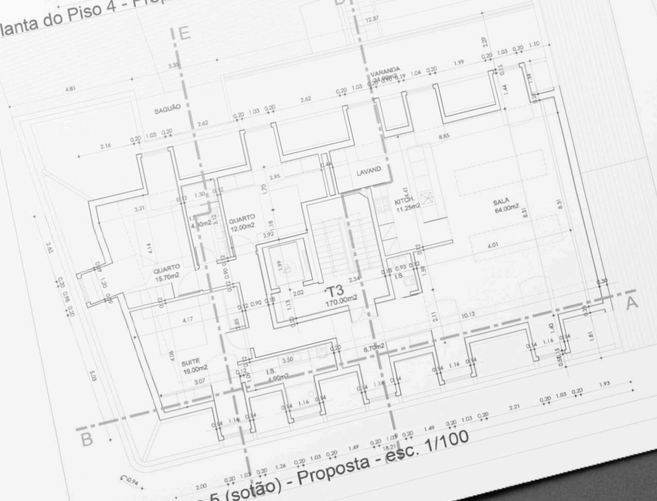

Planta do Piso 5 (sotão) - Proposta - esc. 1/100

Planta do de Cobertura - Proposta - esc. 1/100

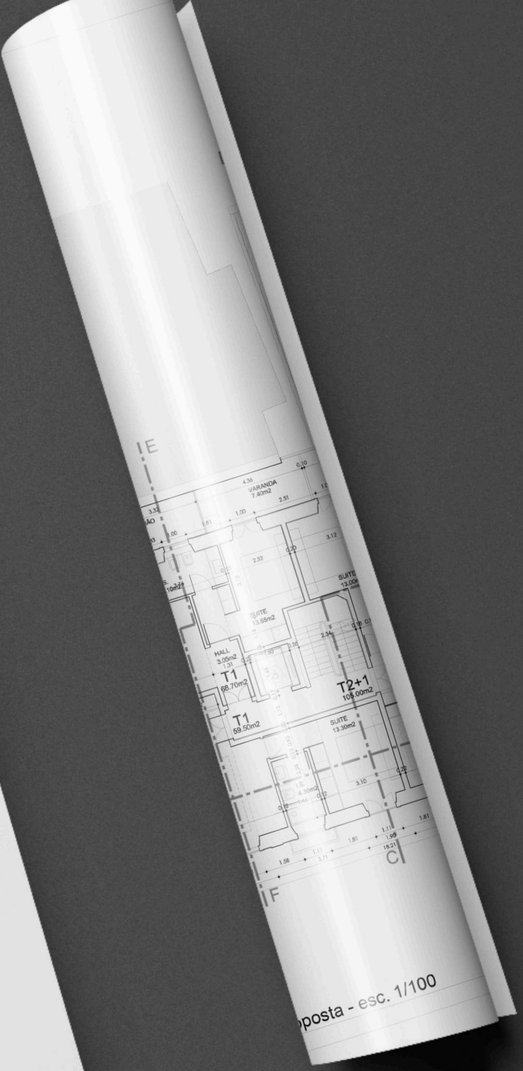

oposta - esc. 1/100

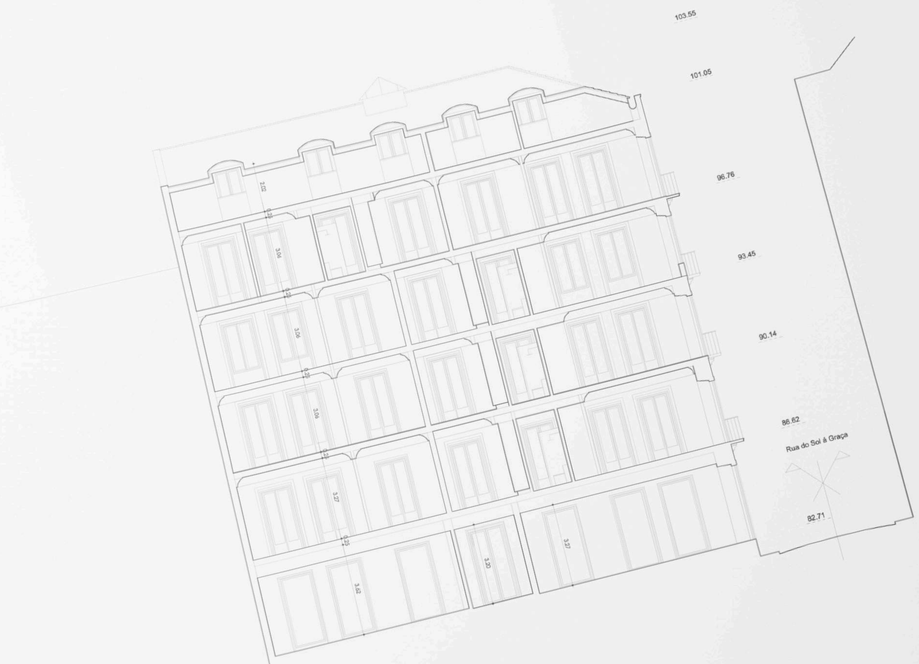

Corte AB - Proposta - esc. 1/100

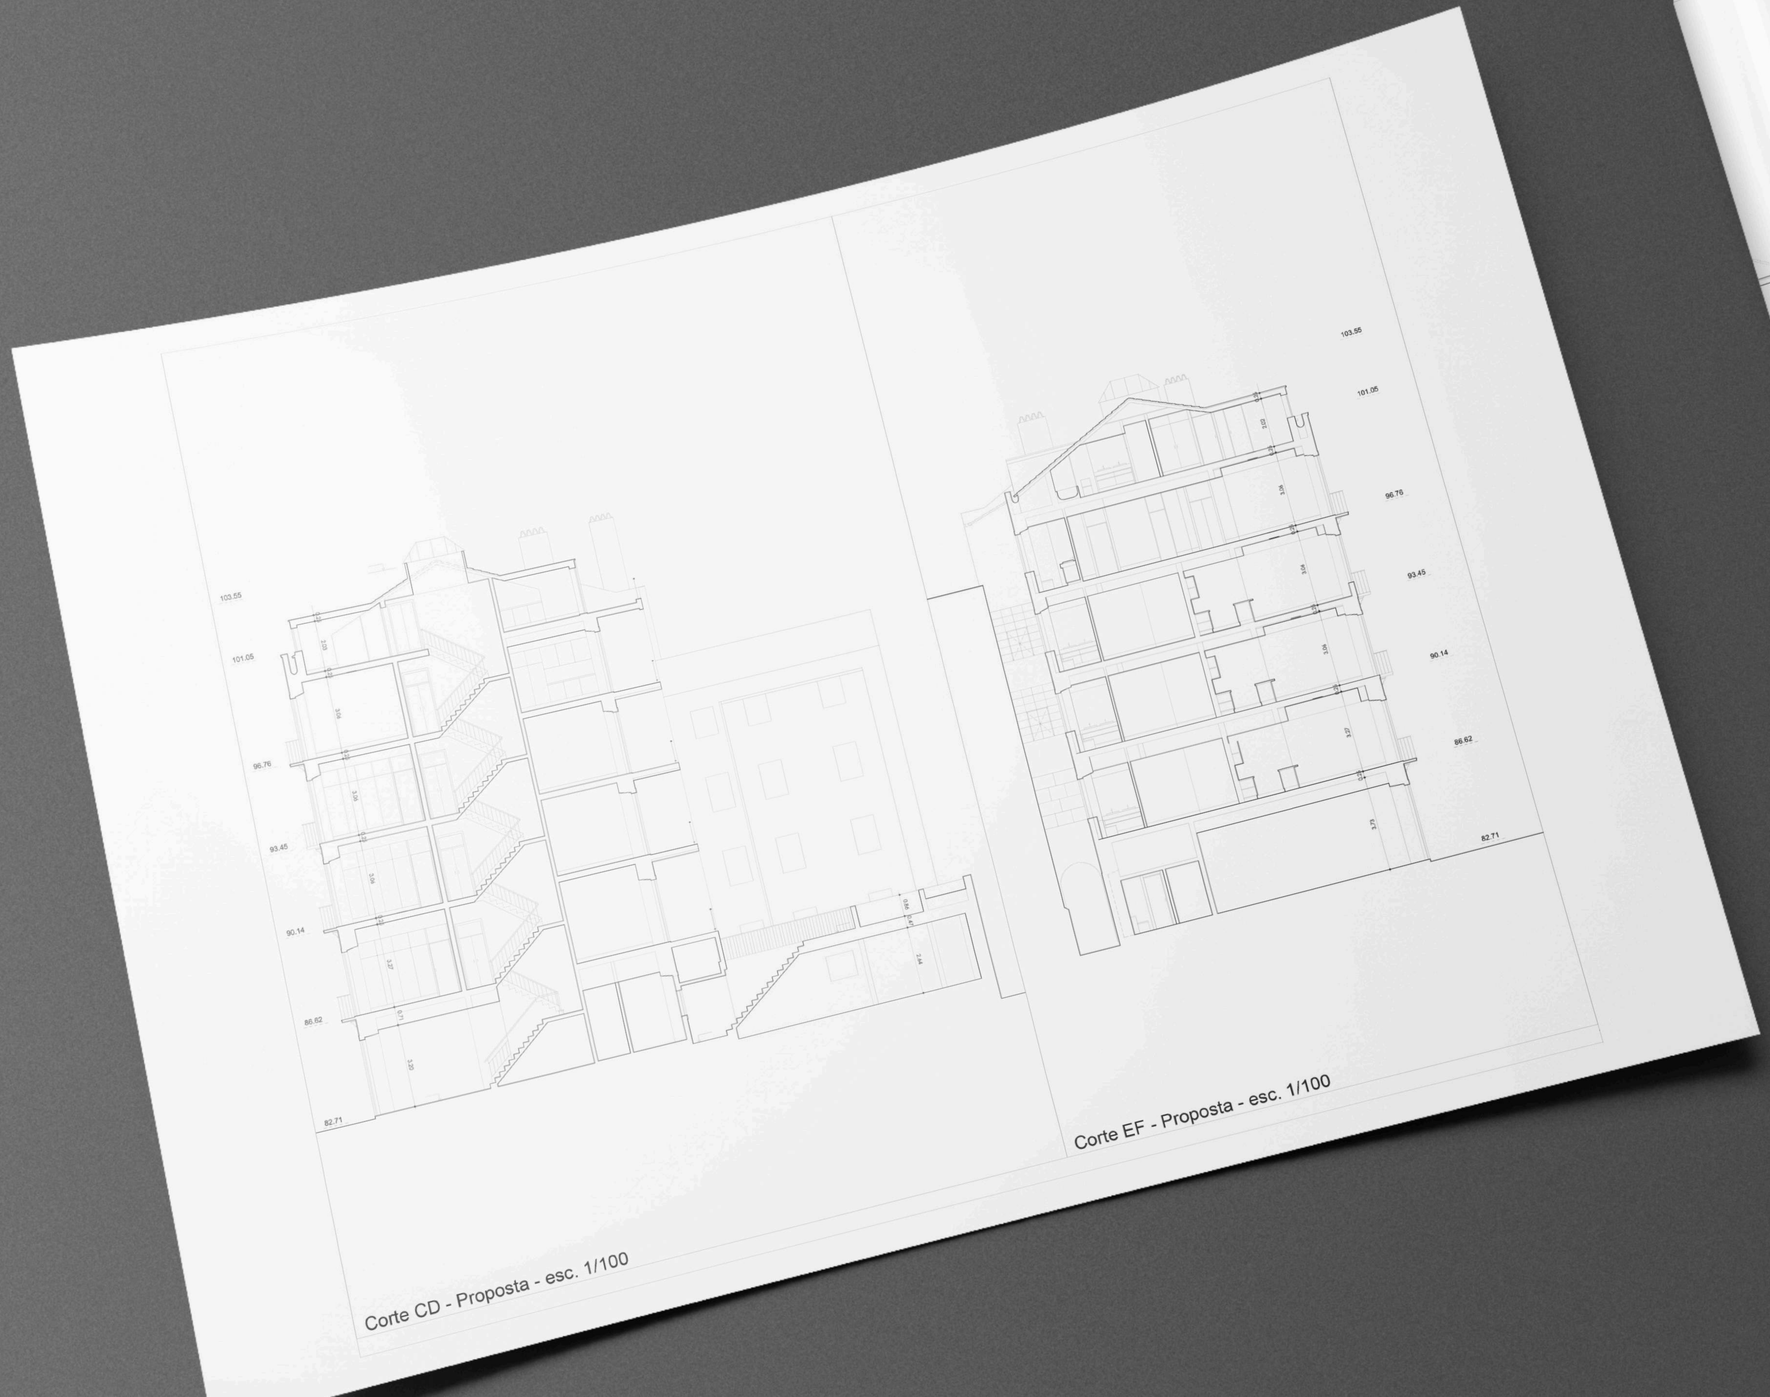
103.55
101.05
96.76
93.45
90.14
86.62
82.71
Corte CD - Proposta - esc. 1/100
Corte EF - Proposta - esc. 1/100

Alçado Poente - Proposta - esc. 1/100

Proposta - esc. 1/100

Alçado Norte - Proposta - esc. 1/100

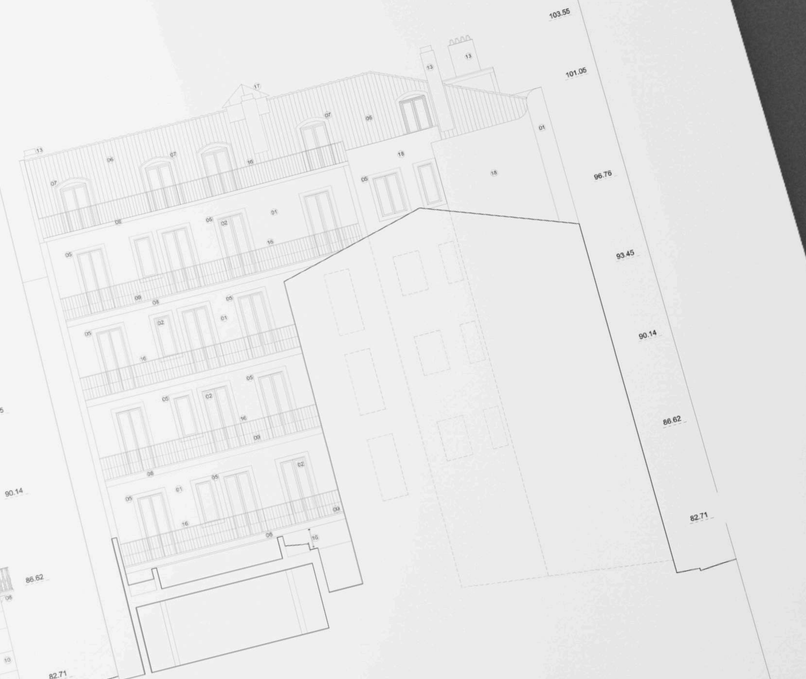

Alçado Nascente - Proposta - esc. 1/100

Pormenor construtiva da fachada - esc. 1/20

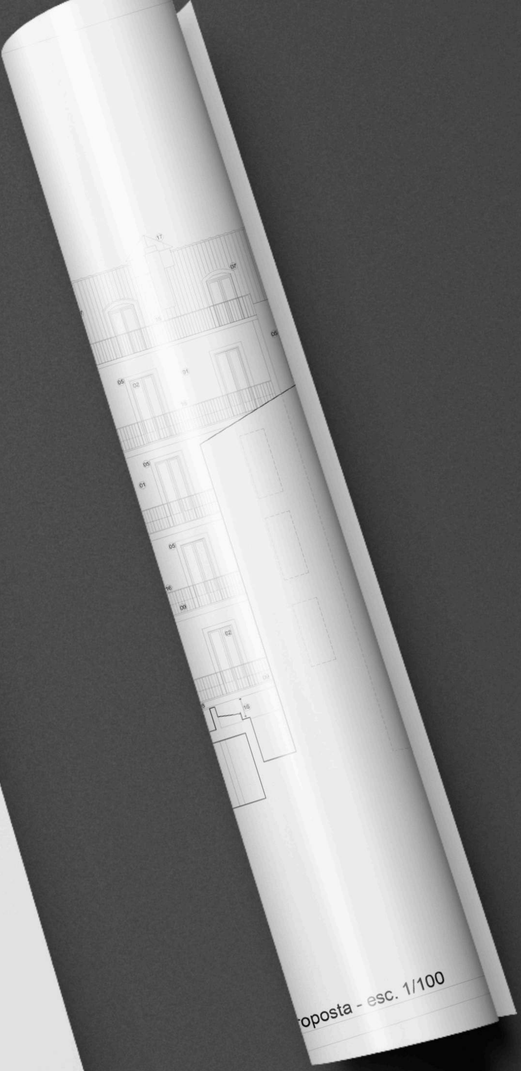

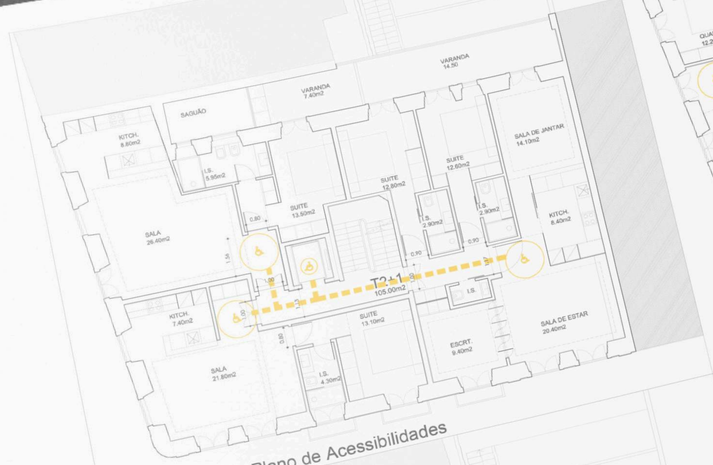

Planta do Piso 2 - Plano de Acessibilidades

Planta do Piso 4 - Plano de Acessibilidades

Planta do Piso 3 - Plano de Acessibilidades

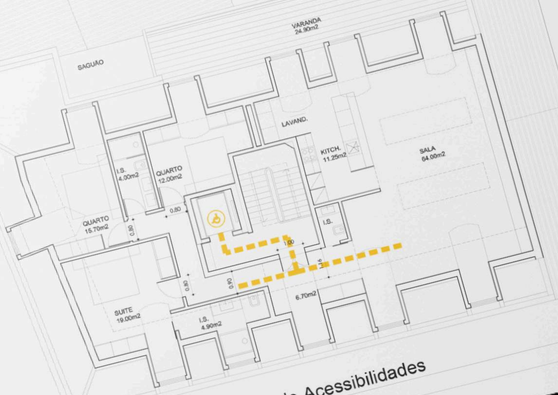

Planta do Piso 5 (sotão) - Plano de Acessibilidades

a da fachada - esc. 1/20

E
ÁREA TÉCNICA
ESPAÇO LOJA
70.60m2
I.S. FEM.
2.80m2
I.S. MASC.
2.80m2
CIRCULAÇÃO
LIXOS
I.S. FEM.
I.S. MASC.
VEST./BALN.
10.20m2
ARRUMOS
1.80m2
I.S. FEM.
VEST./BALN.
13.40m2
I.S. MASC.
ARRUMOS
2.20m2
LIXOS
ESPAÇO LOJA
72.20m2
ESPAÇO LOJA
75.80m2
Planta do Piso 0 - Plano de Acessibilidades
E
PISCINA
10.00m2
LOGRADOURO
71.80m2
VARANDA
14.50
VARANDA
7.40m2
KITCH.
8.80m2
I.S.
6.47m2
SUITE
12.40m2
SUITE
15.50m2
I.S.
2.90m2
SUITE
12.60m2
I.S.
2.90m2
SALA DE JANTAR
14.10m2
KITCH.
8.40m2
SALA
25.85m2
HALL
KITCH.
7.40m2
SUITE
15.10m2
ESCRT.
9.40m2
I.S.
SALA DE ESTAR
20.40m2
SALA
21.80m2
Planta do Piso 1 - Plano de Acessibilidades

R. Damasceno Monteiro
Miradouro da Graça
Estação Maior do Exército
B.S.G.E.
Regimento Sapadores Bombeiros
RSB
4 Companhia
Escola Secundária Gil Vicente
R. Beatas
R. Sapadores
R. Voz do Operário
R. Vitorino Nemésio
R. Costa do Castelo
R. Augusto Gil
R. Senhora da Graça
R. Voz do Operário
R. Sapadores
R. Beatas
R. Costa do Castelo
R. Augusto Gil
R. Damasceno Monteiro